canale di mandata aria in lamiera di acciaio zicataa dim 650x600 mm.

29 mt

spazio per canestro mobile

5,65

TRIBUNA FISSA

n° posti a sedere 200

33,20

spazio per canestro mobile

CAMPO DI CALCETTO

CAMPO DI PALLACANESTRO

CAMPO DI PALLAVOLO

AREA PER TRIBUNA TELESCOPICA

area destinata alla stampa

zona delle sostituzioni

spazio aperto

zona panchine e cronometrista

zona delle sostituzioni

CAMPO PER DESTINAZIONE

centrale fotovoltaico

w.c. disabili

rip.

w.c. spettatori uomini

w.c. spettatori donne

spogliatoio docente/ ufficiale di gara

spogliatoio uomini/ sq. casa

docce

ripostiglio2

vano tecnico

w.c. uomini

w.c. donne


spogliatoio donne/ sq. ospiti

docce


ripostiglio1

deposito attrezzi


infermeria

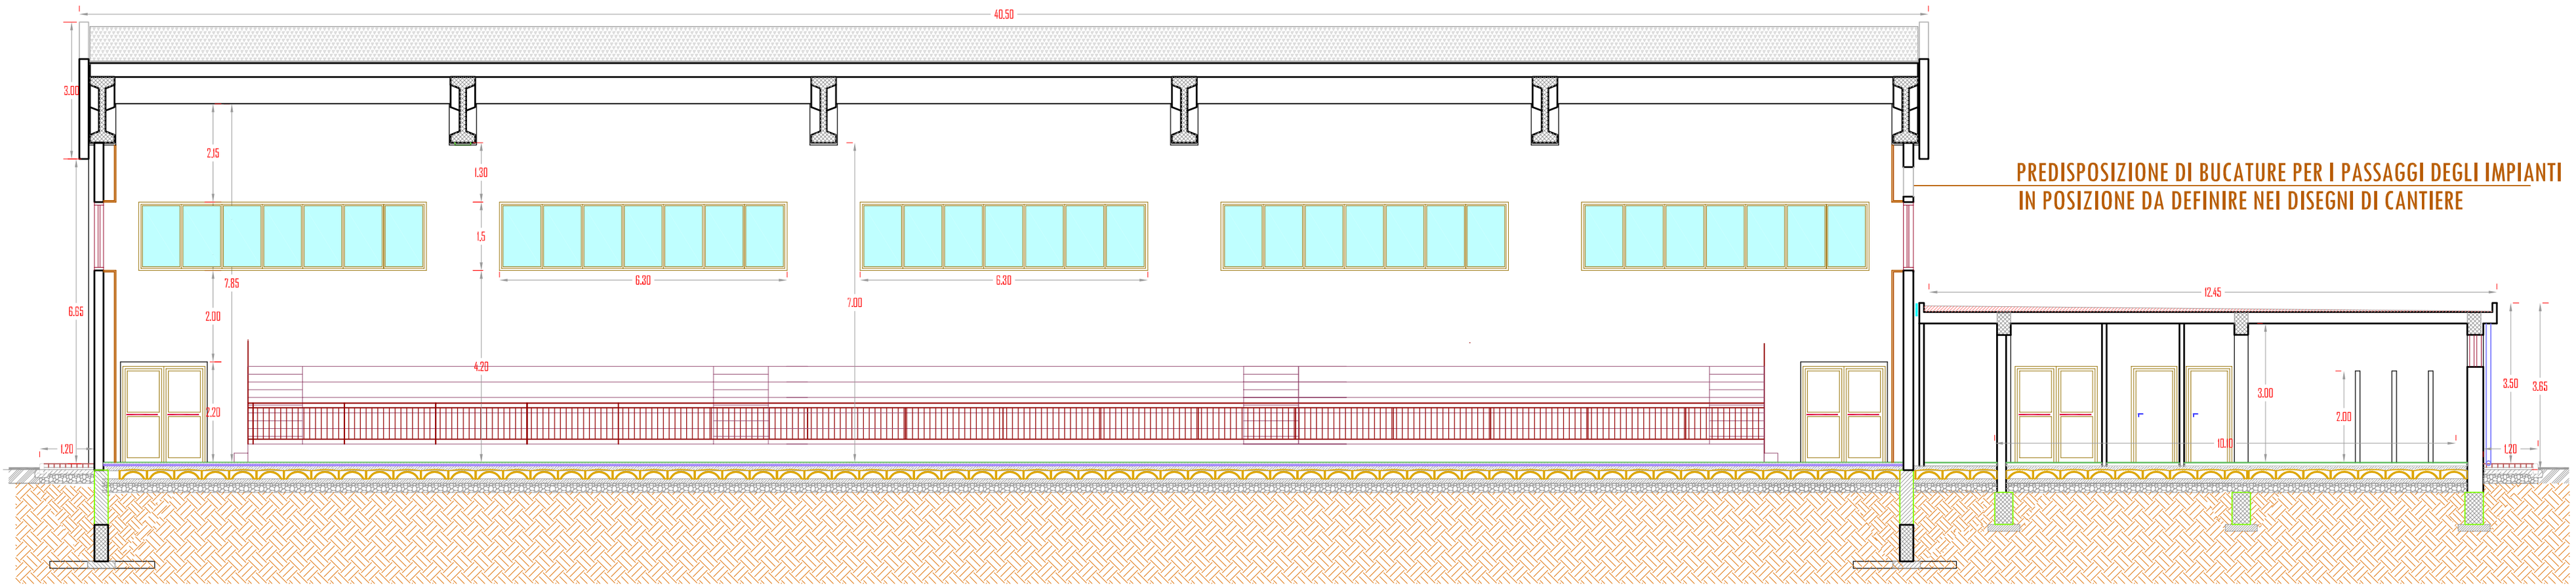

SEZIONE E-F

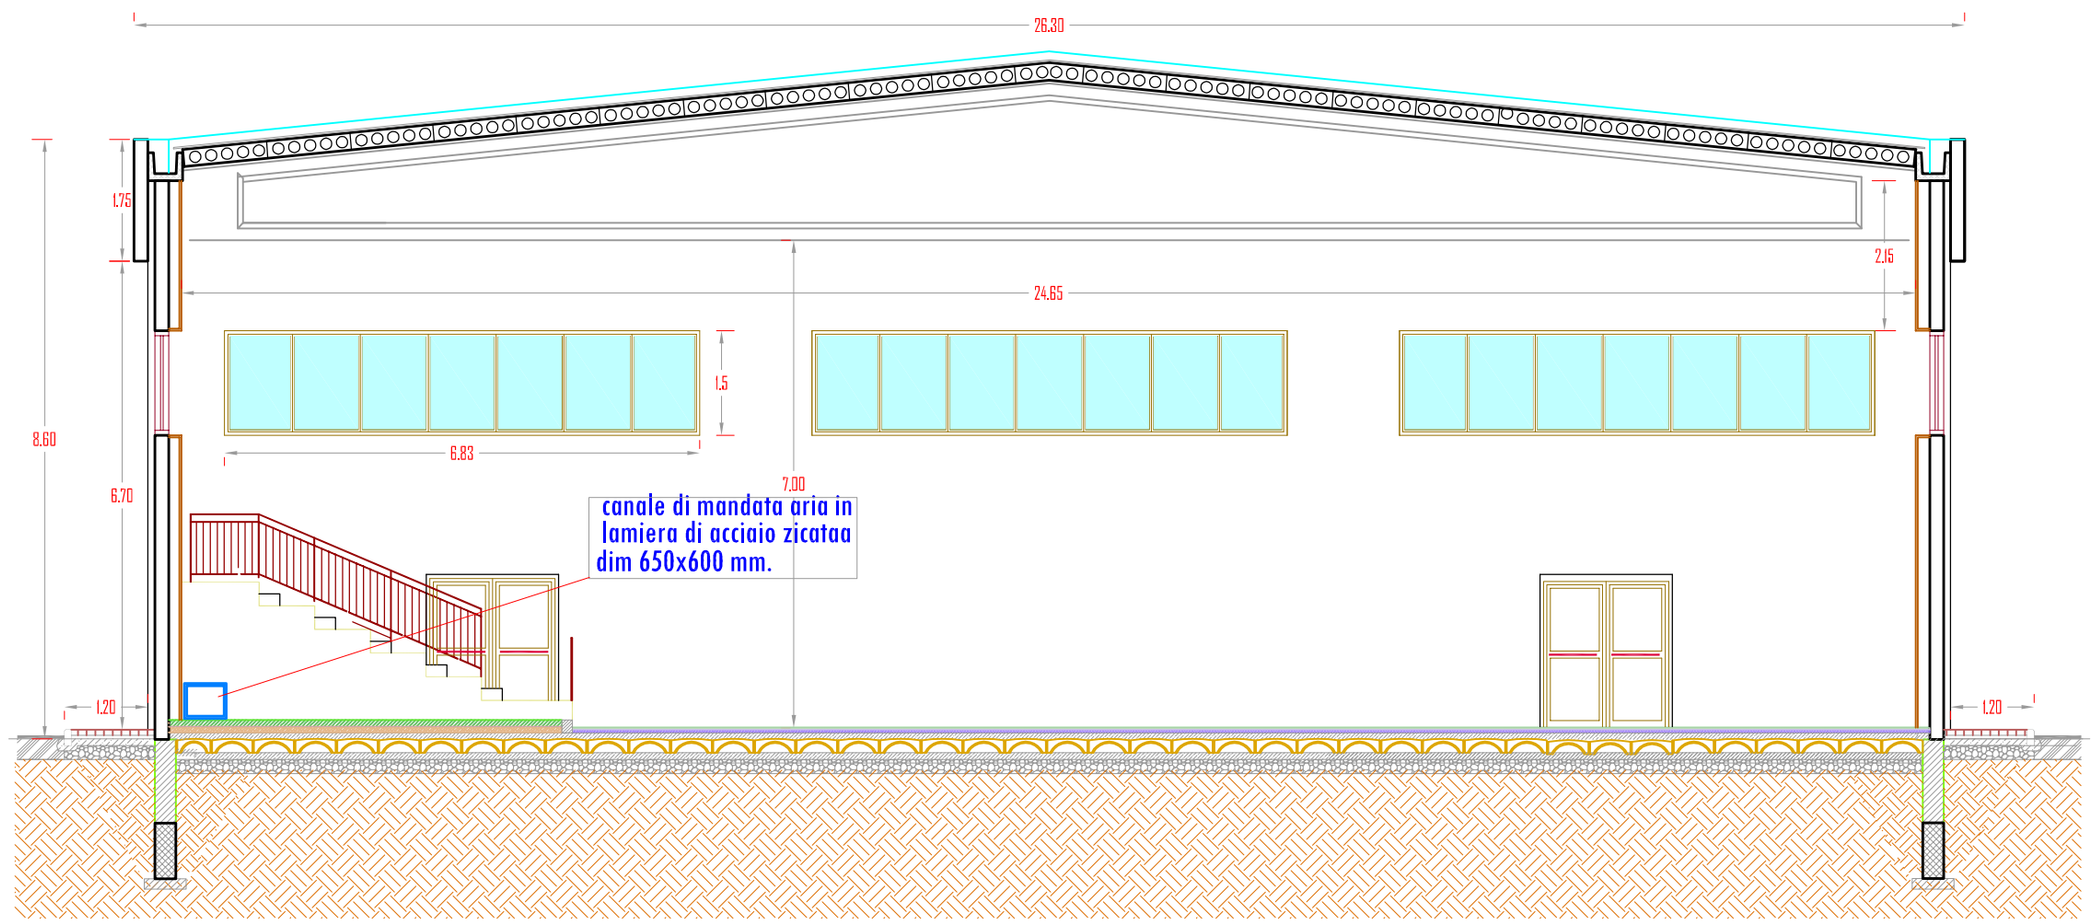

SEZIONE A'-B'

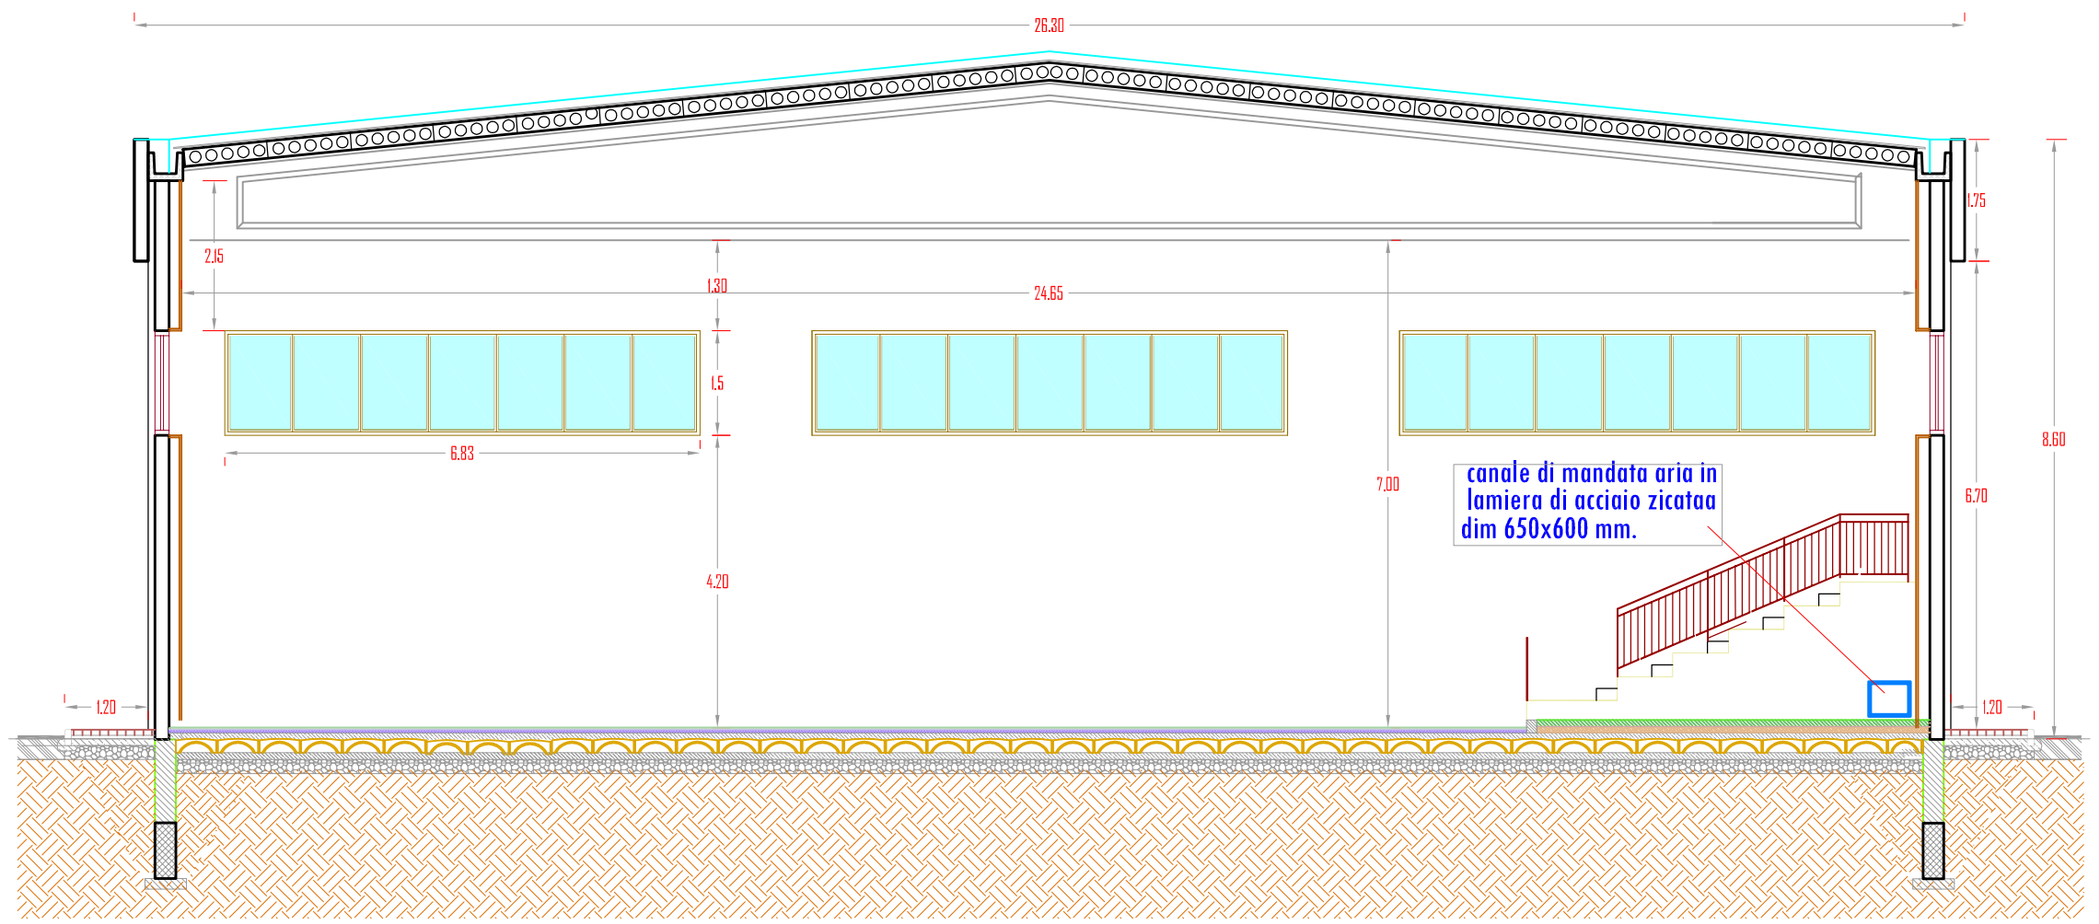

SEZIONE A-B